

1. KORIŠTENJE I NAMJENA PROSTORA



- GRANICA DRŽAVE
- GRANICA ŽUPANIJE
- GRANICA GRADA / OPĆINE
- GRANICA OPĆINE DESINIĆ
- RAZVOJ I UREĐENJE PROSTORA / POVRŠINE NASELJA
 - NASELJA POVRŠINE VEĆE OD 25 ha
 - NASELJA POVRŠINE MANJE OD 25 ha
- PROMETNA MREŽA
 - OSTALE DRŽAVNE CESTE
 - ŽUPANIJSKE CESTE
 - LOKALNE CESTE
- RAZVOJ I UREĐENJE PROSTORA / POVRŠINE IZVAN NASELJA
 - UGOSTITELJSKO-TURISTIČKA NAMJENA (T1- hotel, T5- lovni turizam)
 - GROBLJE
 - OSTALA OBRADIVA POLJOPRIVREDNA TLA
 - GOSPODARSKA ŠUMA ISKLJUČIVO OSNOVNE NAMJENE
 - OSTALO POLJOPRIVREDNO TLO, ŠUME I ŠUMSKO ZEMLJIŠTE
 - ŠUMA POSEBNE NAMJENE (S2- ZAŠTITNA ŠUMA, S3- ŠUMA POSEBNE NAMJENE)
 - VODOTOK
 - VODENE POVRŠINE

2. INFRASTRUKTURNI SUSTAVI

- postojeće planirano
- POŠTA
 - JEDINICA POŠTANSKE MREŽE
- TELEKOMUNIKACIJE
 - MEĐUNARODNA CENTRALA- I KAT.
 - MJESNA CENTRALA
- Vodovi i kanali
 - KORISNIČKI I SPOJNI
- KORIŠTENJE VODA
 - Vodopostroba
 - VODOZAHVAT (podzemni)
 - VODOSPREMA
 - CRPNA STANICA
 - OSTALI CJEVOVODI
- ENERGETSKI SUSTAV
 - Plinovod
 - LOKALNI
 - ELEKTROENERGETIKA
 - DALEKOVOD
- Uređenje vodotoka i voda
 - RETENCIJA
- ELEKTRONIČKA KOMUNIKACIJA
 - AKTIVNA LOKACIJA
 - ZONA ELEKTRONIČKE KOMUNIKACIJSKE INFRASTRUKTURE R= 500 m; 750 m; 1000 m; 1500 m

3. UVJETI KORIŠTENJA, UREĐENJA I ZAŠTITE

- UVJETI KORIŠTENJA
- PODRUČJA POSEBNIH UVJETA
 - Prirodna baština
 - Zaštićeni dijelovi prirode
 - zaštićeno/planirano
 - ZAŠTIĆENI KRAJOLIK
 - SPOMENIK PARKOVNE ARH.
 - Kulturna baština
 - MEĐUNARODNI ZNAČAJ
 - Arheološka baština
 - ARH. LOKALITET I ZONE
 - Povijesna graditeljska cjelina
 - GRADSKO-SEOSKA NASELJA
 - SEOSKA NASELJA
 - Civilne građevine
 - DVORCI, KURIJE
 - KURUJA ŽUP. DVORA
 - GRAD. JAVNE NAMJENE
 - INŽENJERSKE I KOMUNALNE GR.
 - Sakralne građevine
 - CRKVE, KAPELE
 - POKLONICI, RASPELA
- Memorijalna baština
 - POVIJESNO PODRUČJE I OBLJEŽJE
 - PERIVOJI I PARKOVI
 - KULTURNI KRAJOLIK
- PODRUČJA POSEBNIH OGRANIČENJA
 - Krajobraz
 - TOČKE I POTEZI ZNAČAJNI ZA PANORAMSKE VRIJEDNOSTI KRAJOBRAZA
 - Tlo
 - PODRUČJE NAJVEĆEG INTENZITETA POTREŠA
 - AKTIVNO ILI MOGUĆE KLIZIŠTE
 - PODRUČJE POJAČANE EROZIJE
 - NESTABILNA PODRUČJA (inženjersko-geološka obilježja)
 - Vode
 - VODONOSNO PODRUČJE
 - VODOZAŠTITNO PODRUČJE (IZ- izvorište, 1,2,3- zona zaštite)
 - POPLAVNO PODRUČJE

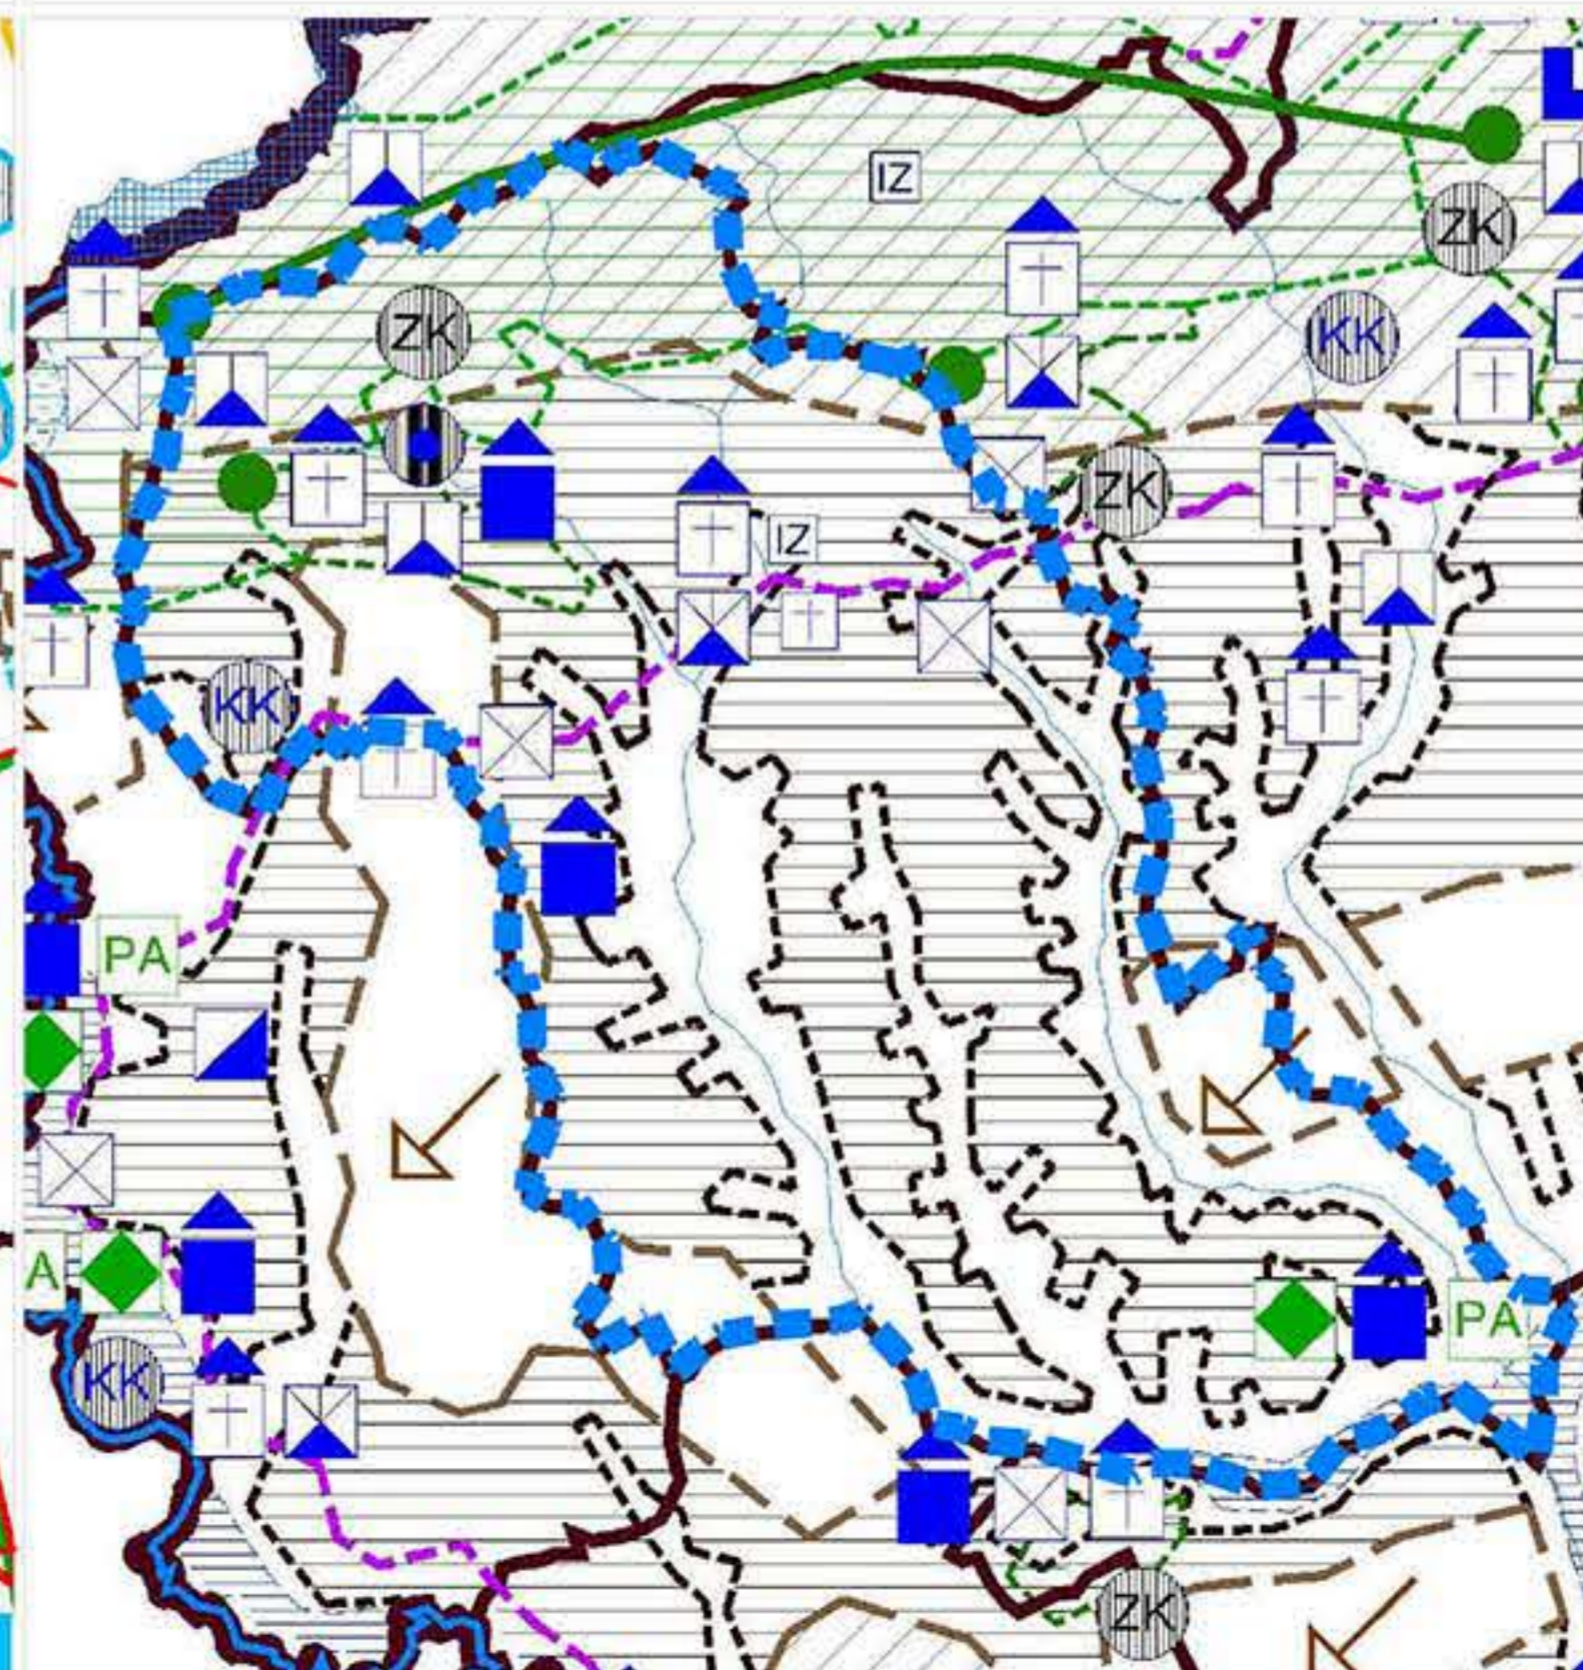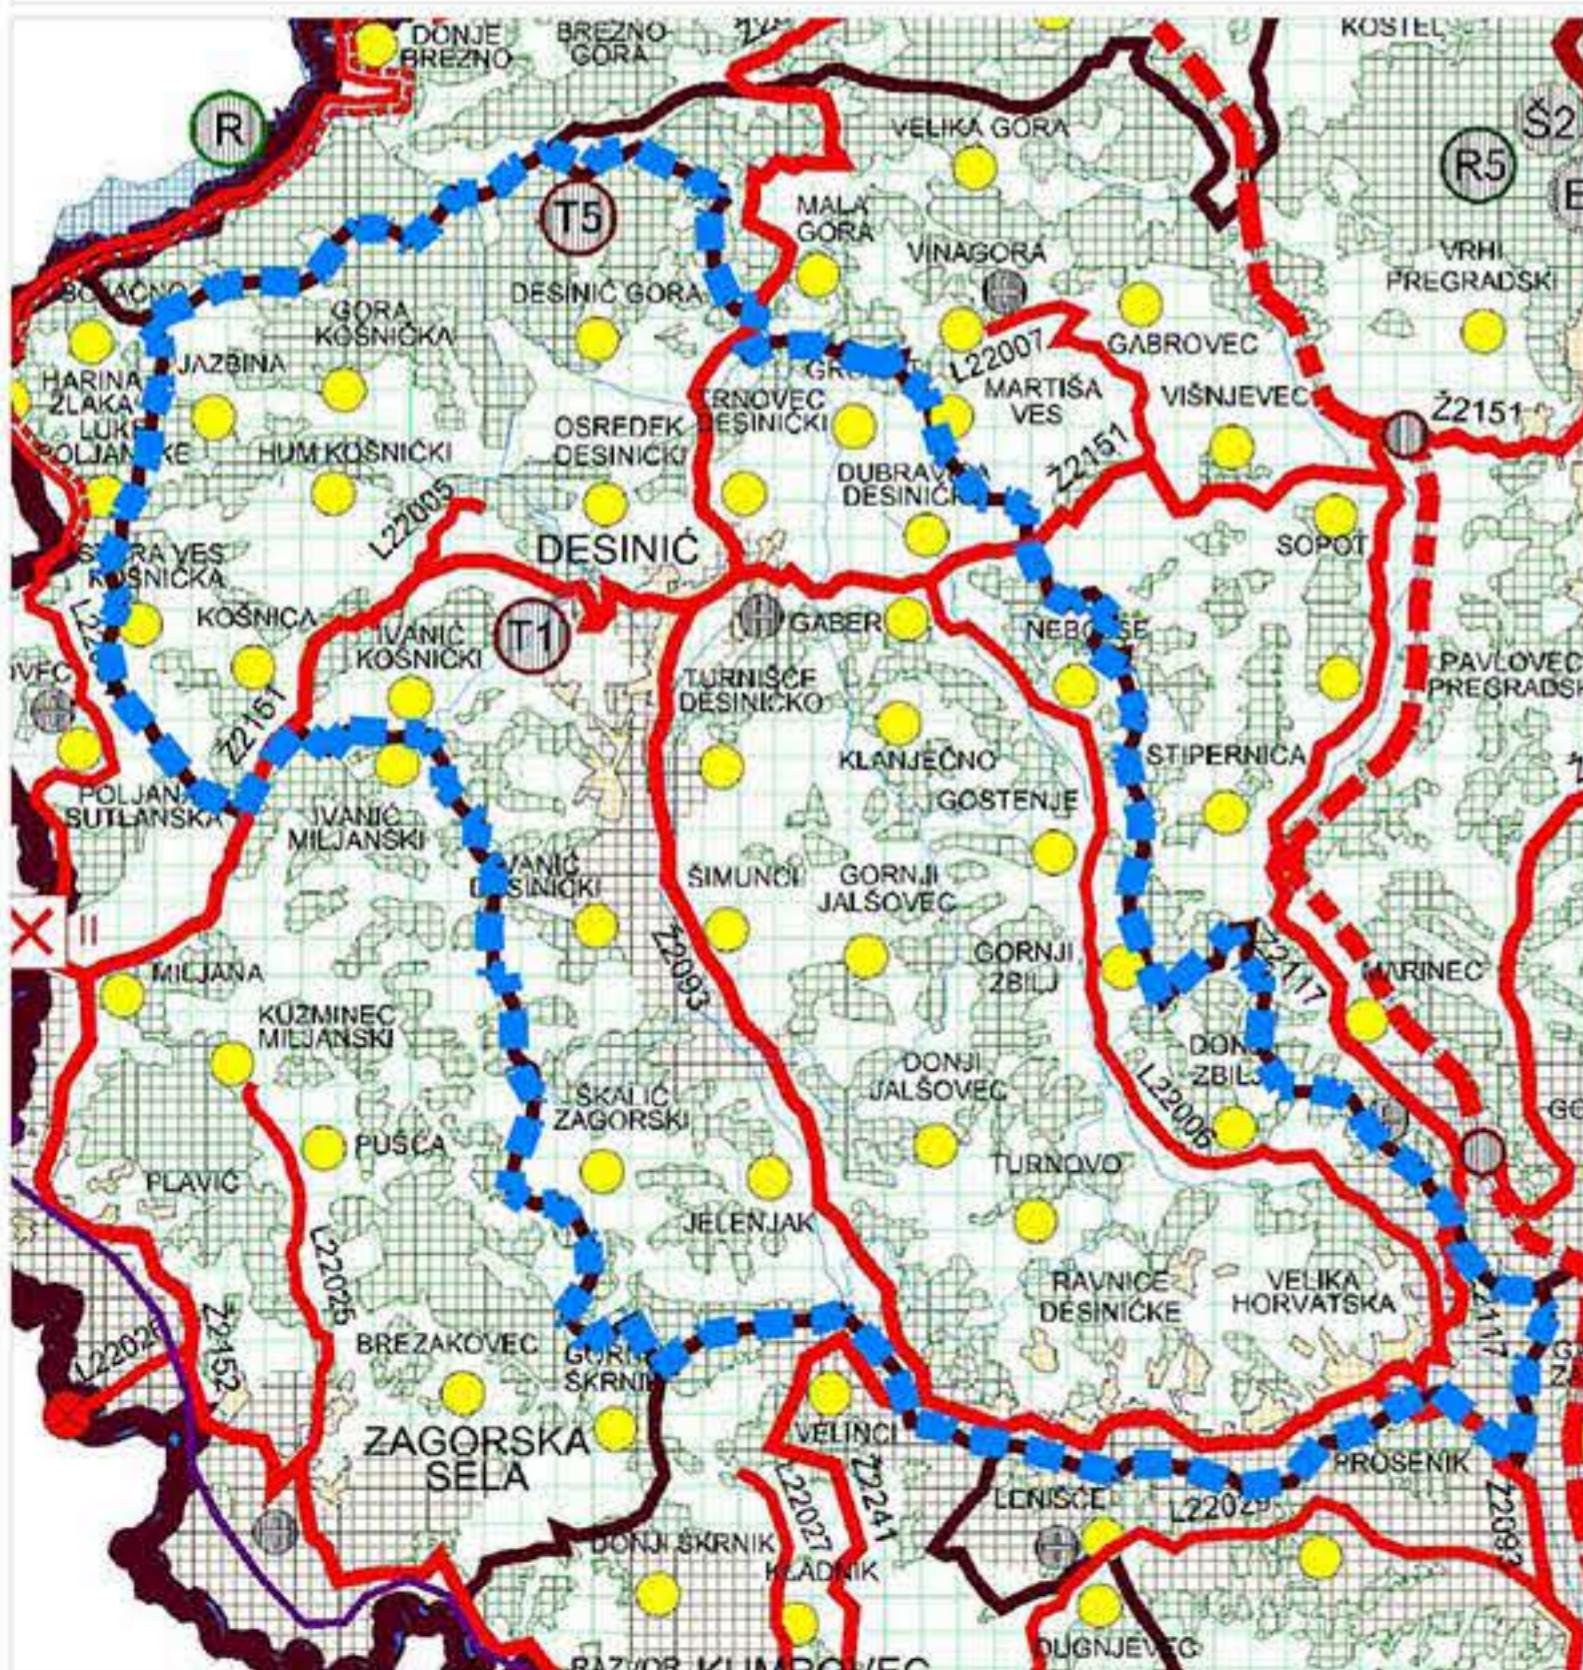

PROSTORNI PLAN UREĐENJA

Elaborat pročišćenog teksta odredbi za provedbu plana grafičkog dijela plana nakon III. izmjena i dopuna

IZVOD IZ PROSTORNOG PLANA KRAPINSKO- ZAGORSKE ŽUPANIJE

Mjerilo 1 : 100000



Županija KRAPINSKO- ZAGORSKA ŽUPANIJA	
Jedinica lokalne samouprave OPĆINA DESINIĆ	
Naziv prostornog plana Prostorni plan uređenja OPĆINE DESINIĆ	
Elaborat pročišćenog teksta odredbi za provedbu plana i grafičkog dijela plana nakon III. izmjena i dopuna (Službeni glasnik Krapinsko-zagorske županije broj 17/2006, 6/2007, 17/2008, 14/2009, 28/2013 i 3/2016)	
Naziv kartografskog prikaza IZVOD IZ PROSTORNOG PLANA KRAPINSKO- ZAGORSKE ŽUPANIJE	
Broj kartografskog prikaza 0.	Mjesta kartografskog prikaza 1 : 100.000
Odluka Odbora za Statut, Poslovnik i propise Općine Desinić o objavi Pročišćenog teksta odredbi za provedbu i grafičkog dijela Plana: Službeni glasnik Krapinsko - zagorske županije, broj 17/2016	
Pravna osoba koja je uradila plan: URBING, d.o.o. ZA GREB	
Pečat pravne osobe koja je izradila plan: 	
Odgovorna osoba: Zvonimir Kufirin, dipl. ing. arh. ime, prezime i potpis	
Koordinator: Zvonimir Kufirin, dipl. ing. arh.	
Stručni tim u izradi plana: Zvonimir Kufirin, dipl. ing. arh. Željka Đalto, mag. ing. arch.	
Pečat predstavničkog tijela: 	
Predsjednica Odbora za Statut, Poslovnik i propise Općine Desinić: Valentina Krizmanić ime, prezime i potpis	
Istovjetnost ovog prostornog plana s tvornikom ovrjava: Zvonko Škrebilin ime, prezime i potpis	
Pečat nadležnog tijela: 	