




PROSTORNI PLAN UREĐENJA

Elaborat pročišćenog teksta odredbi za provedbu plana
 grafičkog dijela plana nakon III. izmjena i dopuna

GRAĐEVINSKA PODRUČJA SHEMA SEKCIJA

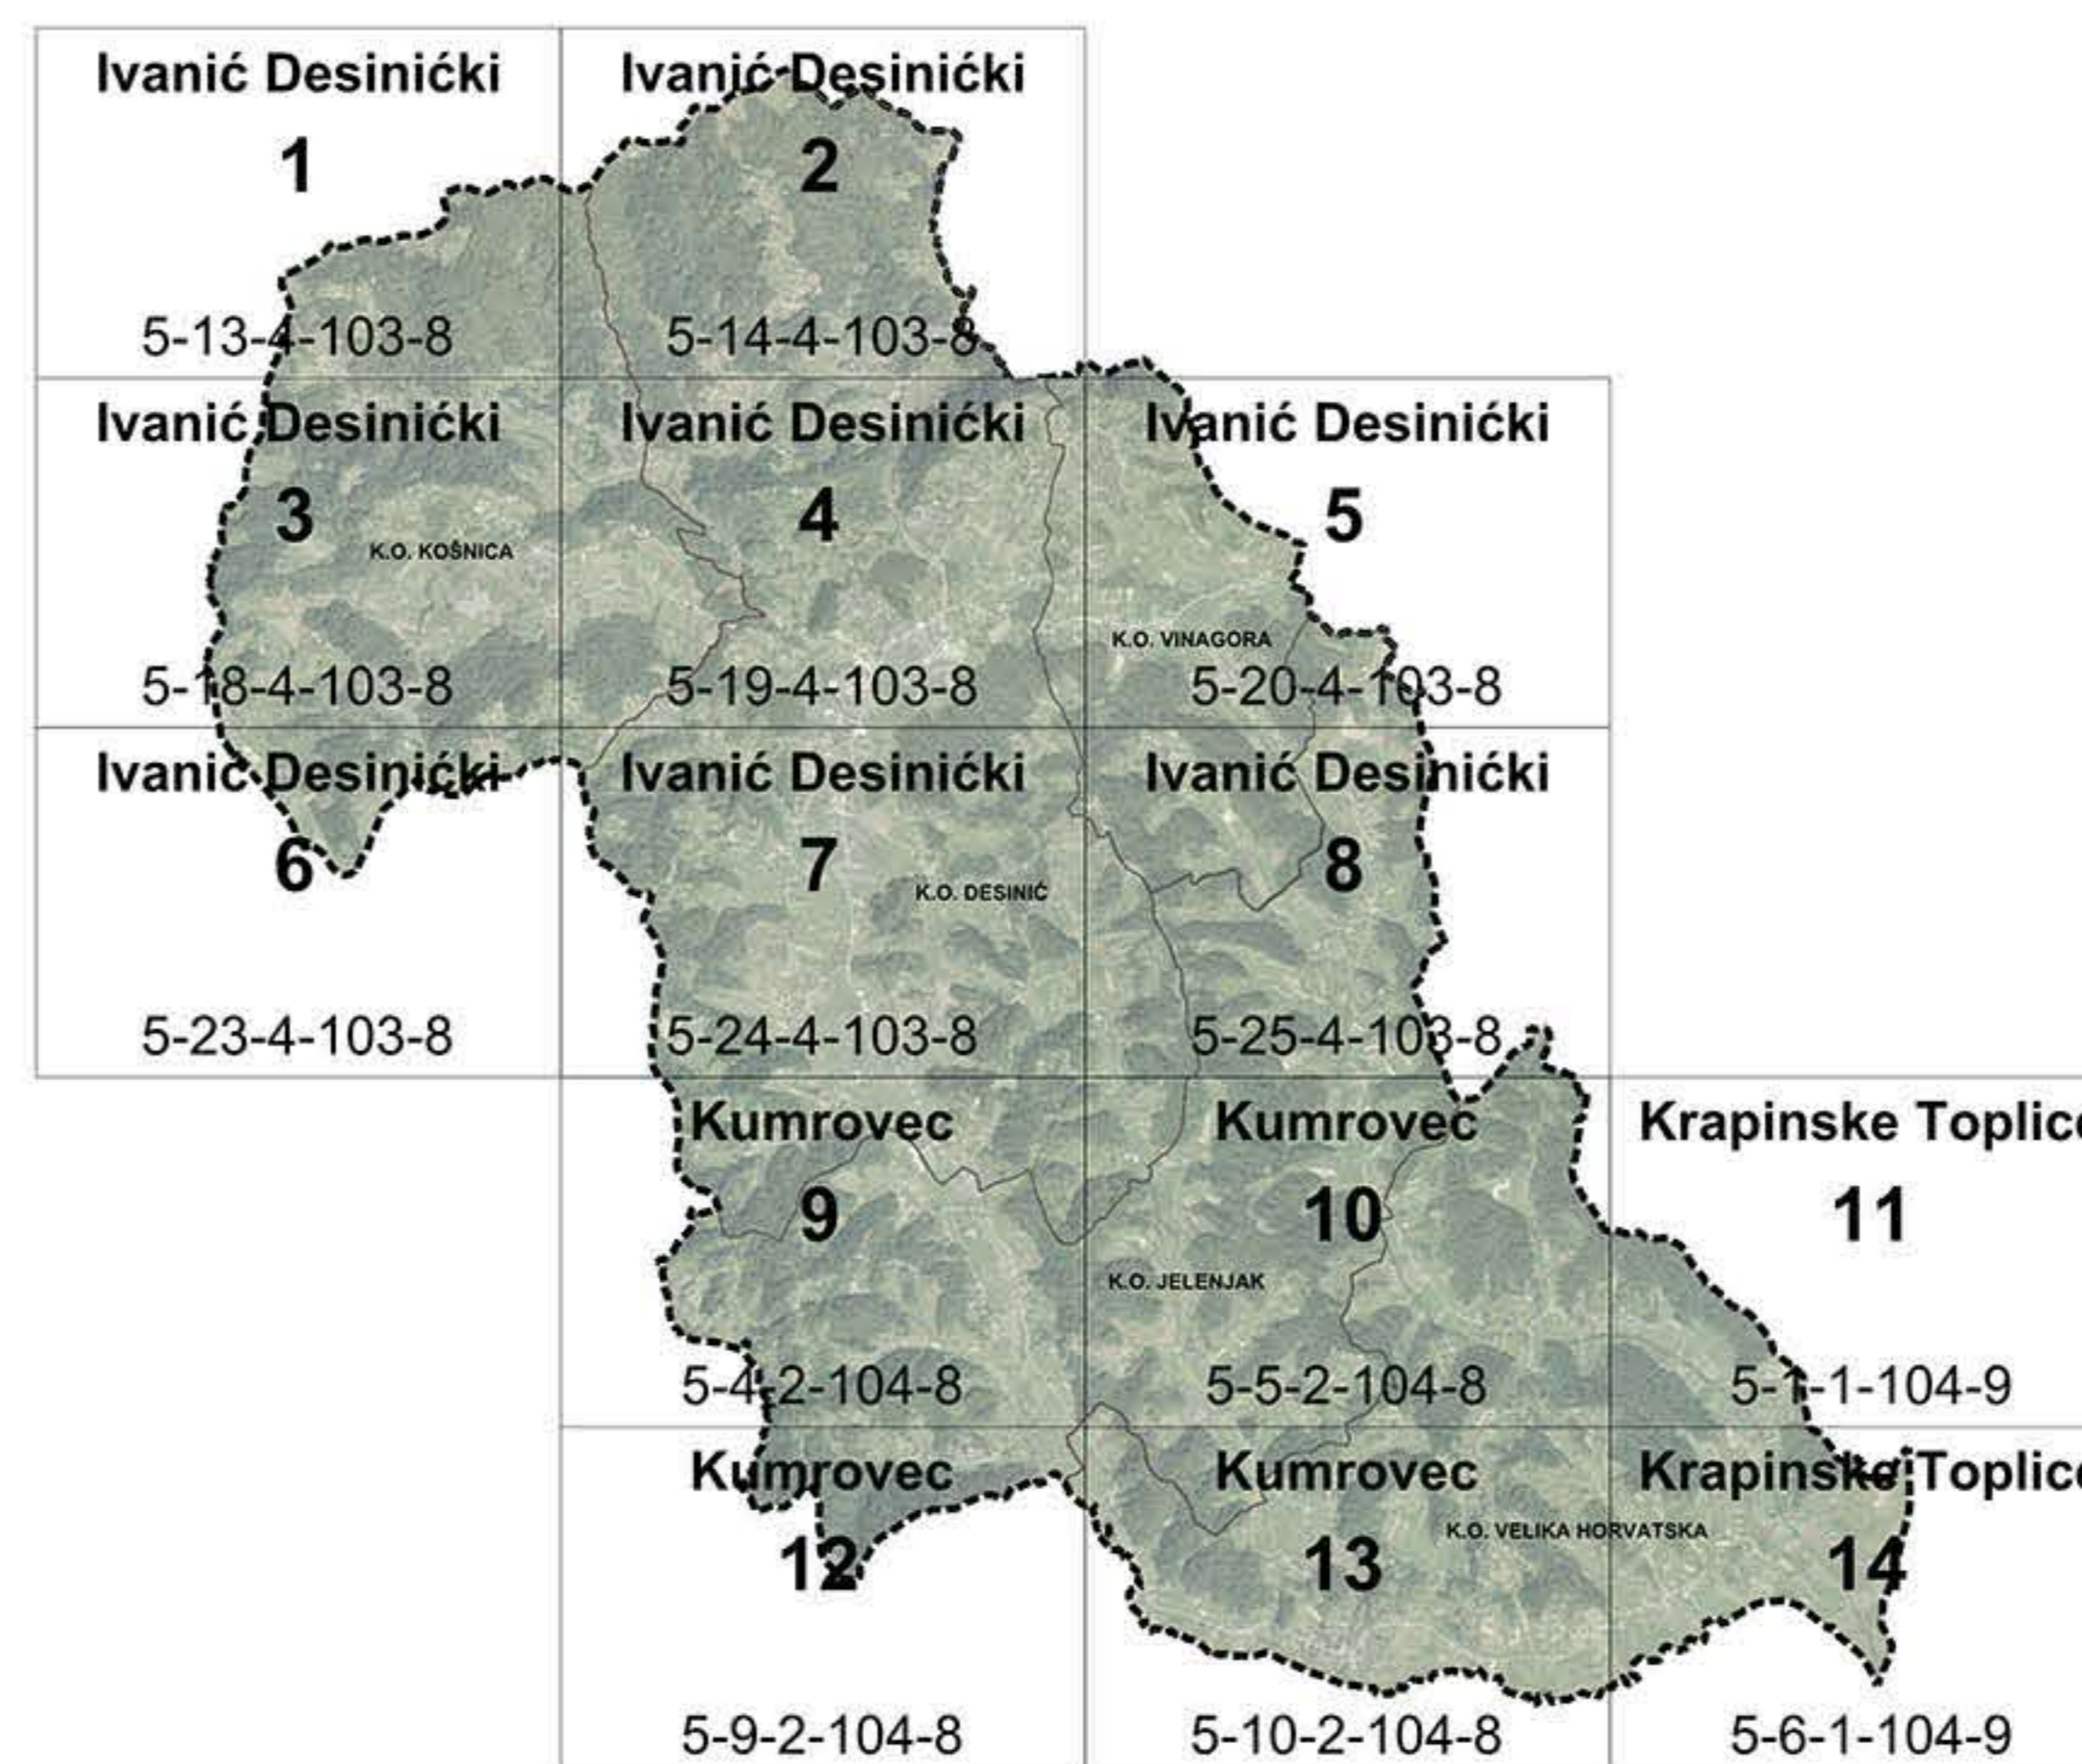

Županija KRAPINSKO- ZAGORSKA ŽUPANIJA	
Jedinica lokalne samouprave OPĆINA DESINIĆ	
Naziv prostornog plana Prostorni plan uređenja OPĆINE DESINIĆ	
Elaborat pročišćenog teksta odredbi za provedbu plana i grafičkog dijela plana nakon III. izmjena i dopuna (Službeni glasnik Krapinsko-zagorske županije broj 17/2006, 6/2007, 17/2008, 14/2009, 28/2013 i 3/2016)	
Naziv kartografskog prikaza GRAĐEVINSKA PODRUČJA	
Broj kartografskog prikaza 4.0.	Mjerilo kartografskog prikaza /
Odluka Odbora za Statut, Poslovnik i propise Općine Desinić o objavi Pročišćenog teksta odredbi za provedbu i grafičkog dijela Plana: Službeni glasnik Krapinsko - zagorske županije, broj 17/2016	
Pravna osoba koja je izradila plan: URBING, d.o.o. za poslovni prostorni uređenja i zaštite okoliša, Zagreb, Av. V. Holjevca 20. tel/fax: 01/230-11-40, www: urbing.hr, e-mail: urbing@urbing.hr	
Pečat pravne osobe koja je izradila plan: 	Odgovorna osoba: Zvonimir Kufirin, dipl. ing. arch. ime, prezime i potpis
Koordinator: Zvonimir Kufirin, dipl. ing. arch.	 ZVONIMIR KUFRIN dipl. ing. arch. DVAŠTENI ARHITEKT A-80
Stručni tim u izradi plana: Zvonimir Kufirin, dipl. ing. arch. Željka Đalto, mag. ing. arch.	
Pečat predstavničkog tijela: M.P.	Predsjednica Odbora za Statut, Poslovnik i propise Općine Desinić: Valentina Krizmanić ime, prezime i potpis
Istovjetnost ovog prostornog plana s izvornikom ovjerava: Zvonko Škreblin ime, prezime i potpis	Pečat nadležnog tijela: M.P.