




PROSTORNI PLAN UREĐENJA

Elaborat pročišćenog teksta odredbi za provedbu plana
grafičkog dijela plana nakon III. izmjena i dopuna

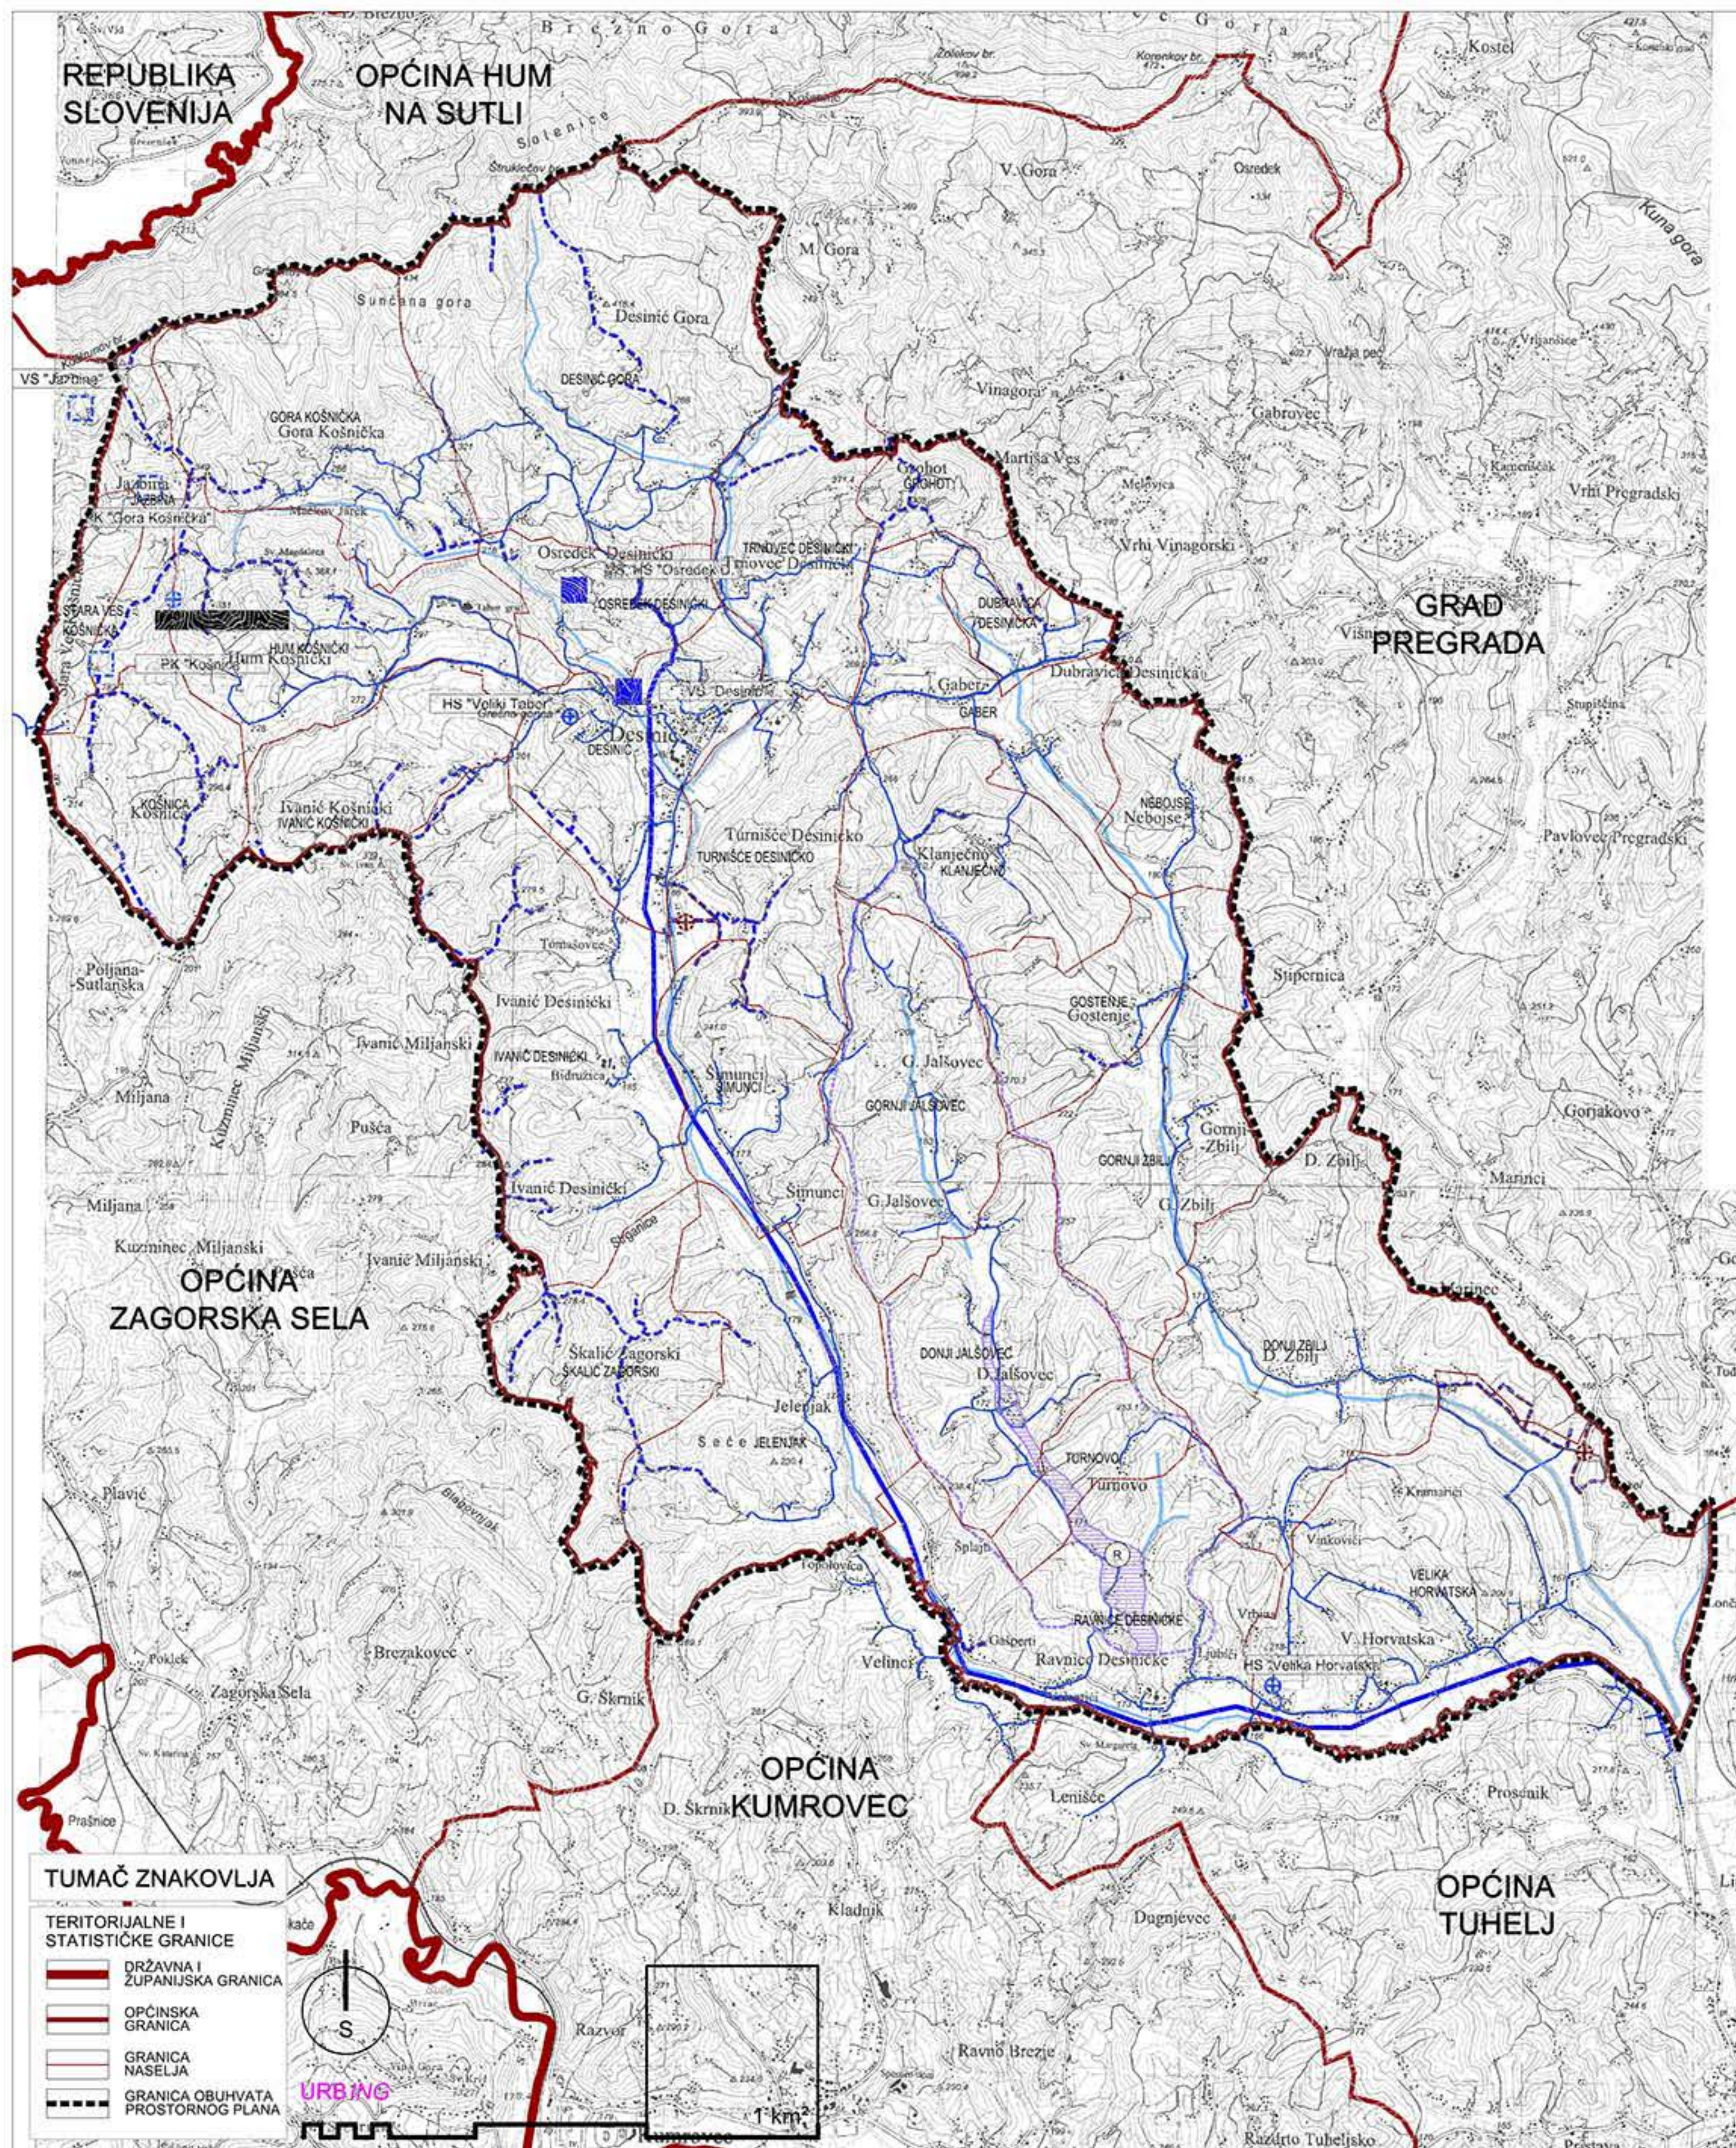

VODNOSPODARSKI SUSTAV

- | | | | |
|--|---|--|---|
| | VODOTOK | | ODVODNA OTPADNIH VODA |
| | KORIŠTENJE VODA VODOOPSKRBA | | PLANIRANA SANITARNA I OBORINSKA ODVODNJA |
| | VODOZAHVAT / VODOCRPILIŠTE (površinski) | | CRPNA STANICA |
| | VODOZAHVAT / VODOCRPILIŠTE (podzemni) | | UREĐENJE VODOTOKA I VODA REGULACIJSKI I ZAŠTITNI SUSTAV |
| | VODOSPREMA | | RETENCIJA - za obranu od poplava |
| | CRPNA STANICA | | GRANICA SLIVA RETENCIJE |
| | MAGISTRALNI VODOOPSKRBNI CJEVOVOD | | |
| | OSTALI VODOOPSKRBNI CJEVOVOD | | |

Županija KRAPINSKO-ZAGORSKA ŽUPANIJA	
Jedinica lokalne samouprave OPĆINA DESINIĆ	
Naziv prostornog plana Prostorni plan uređenja OPĆINE DESINIĆ	
Elaborat pročišćenog teksta odredbi za provedbu plana i grafičkog dijela plana nakon III. izmjena i dopuna (Službeni glasnik Krapinsko-zagorske županije broj 17/2006, 6/2007, 17/2008, 14/2009, 28/2013 i 3/2016)	
Naziv kartografskog prikaza VODNOSPODARSKI SUSTAV	
Broj kartografskog prikaza 2.3.	Mjerilo kartografskog prikaza 1 : 25000
Odluka Odbora za Statut, Poslovnik i propise Općine Desinić o objavi Pročišćenog teksta odredbi za provedbu i grafičkog dijela Plana: Službeni glasnik Krapinsko-zagorske županije, broj 17/2016	
Pravna osoba koja je izradila plan: URBING , d.o.o. za poslove prostornog uređenja i zaštite okoliša, Zagreb, Av. V. Holjevca 20, tel/fax: 011230-11-40, www.urbing.hr, e-mail: urbing@urbing.hr	
Pečat pravne osobe koja je izradila plan: URBING, d.o.o. ZAGREB M.P.	Odgovorna osoba: Zvonimir Kufrić, dipl. ing. arh. ime, prezime i potpis
Koordinator: Zvonimir Kufrić, dipl. ing. arh.	 ZVONIMIR KUFRIN dipl. ing. arh. OVLASŦENI ARHITEKT A 80
Stučni tim u izradi plana: Zvonimir Kufrić, dipl. ing. arh. Željka Dalto, mag. ing. arch.	
Pečat predstavničkog tijela: M.P.	Predsjednica Odbora za Statut, Poslovnik i propise Općine Desinić: Valentina Krizmanić ime, prezime i potpis
Istovjetnost ovog prostornog plana s izvornikom ovjerava: Zvonko Škreblić ime, prezime i potpis	Pečat nadležnog tijela: M.P.